



Linee Vita e Sistemi Anticaduta

Piazza Lino Vietri 2 - 25043 Breno (BS)

tel: 030-9408771


email: tecnico@alfalivesrl.it

### SCHEDA TECNICA

30/04/2024

MODELLO	PARAPETTO ALLUMINIO - ZAVORRATO
MATERIALI	MONTANTI IN ALLUMINIO SEZ. 80X30X2 MM TUBOLARI TONDI DIAM. 40 MM SP. 3 MM IN ALLUMINIO STAFFE IN ACCIAIO INOX AZ AISI 304 SP 3 MM BULLONI IN ACCIAIO INOX M10X55 DADI IN ACCIAIO INOX M10 + GROVER M10 RIVETTI CORPO ALLUMINIO ALMG 1.4 CHIDO ACCIAIO ZINCATO ZAVORRA IN C.A.
SCALA	1:15

PROGETTO ASSISTITO A TIRATURA E VERIFICA A RESPONSABILITÀ E UTILIZZO DEL  
PRESENTI PROGETTO SENZA RESPONSABILITÀ SCRITTE DELLA DITTA ALFA LIFE SRL

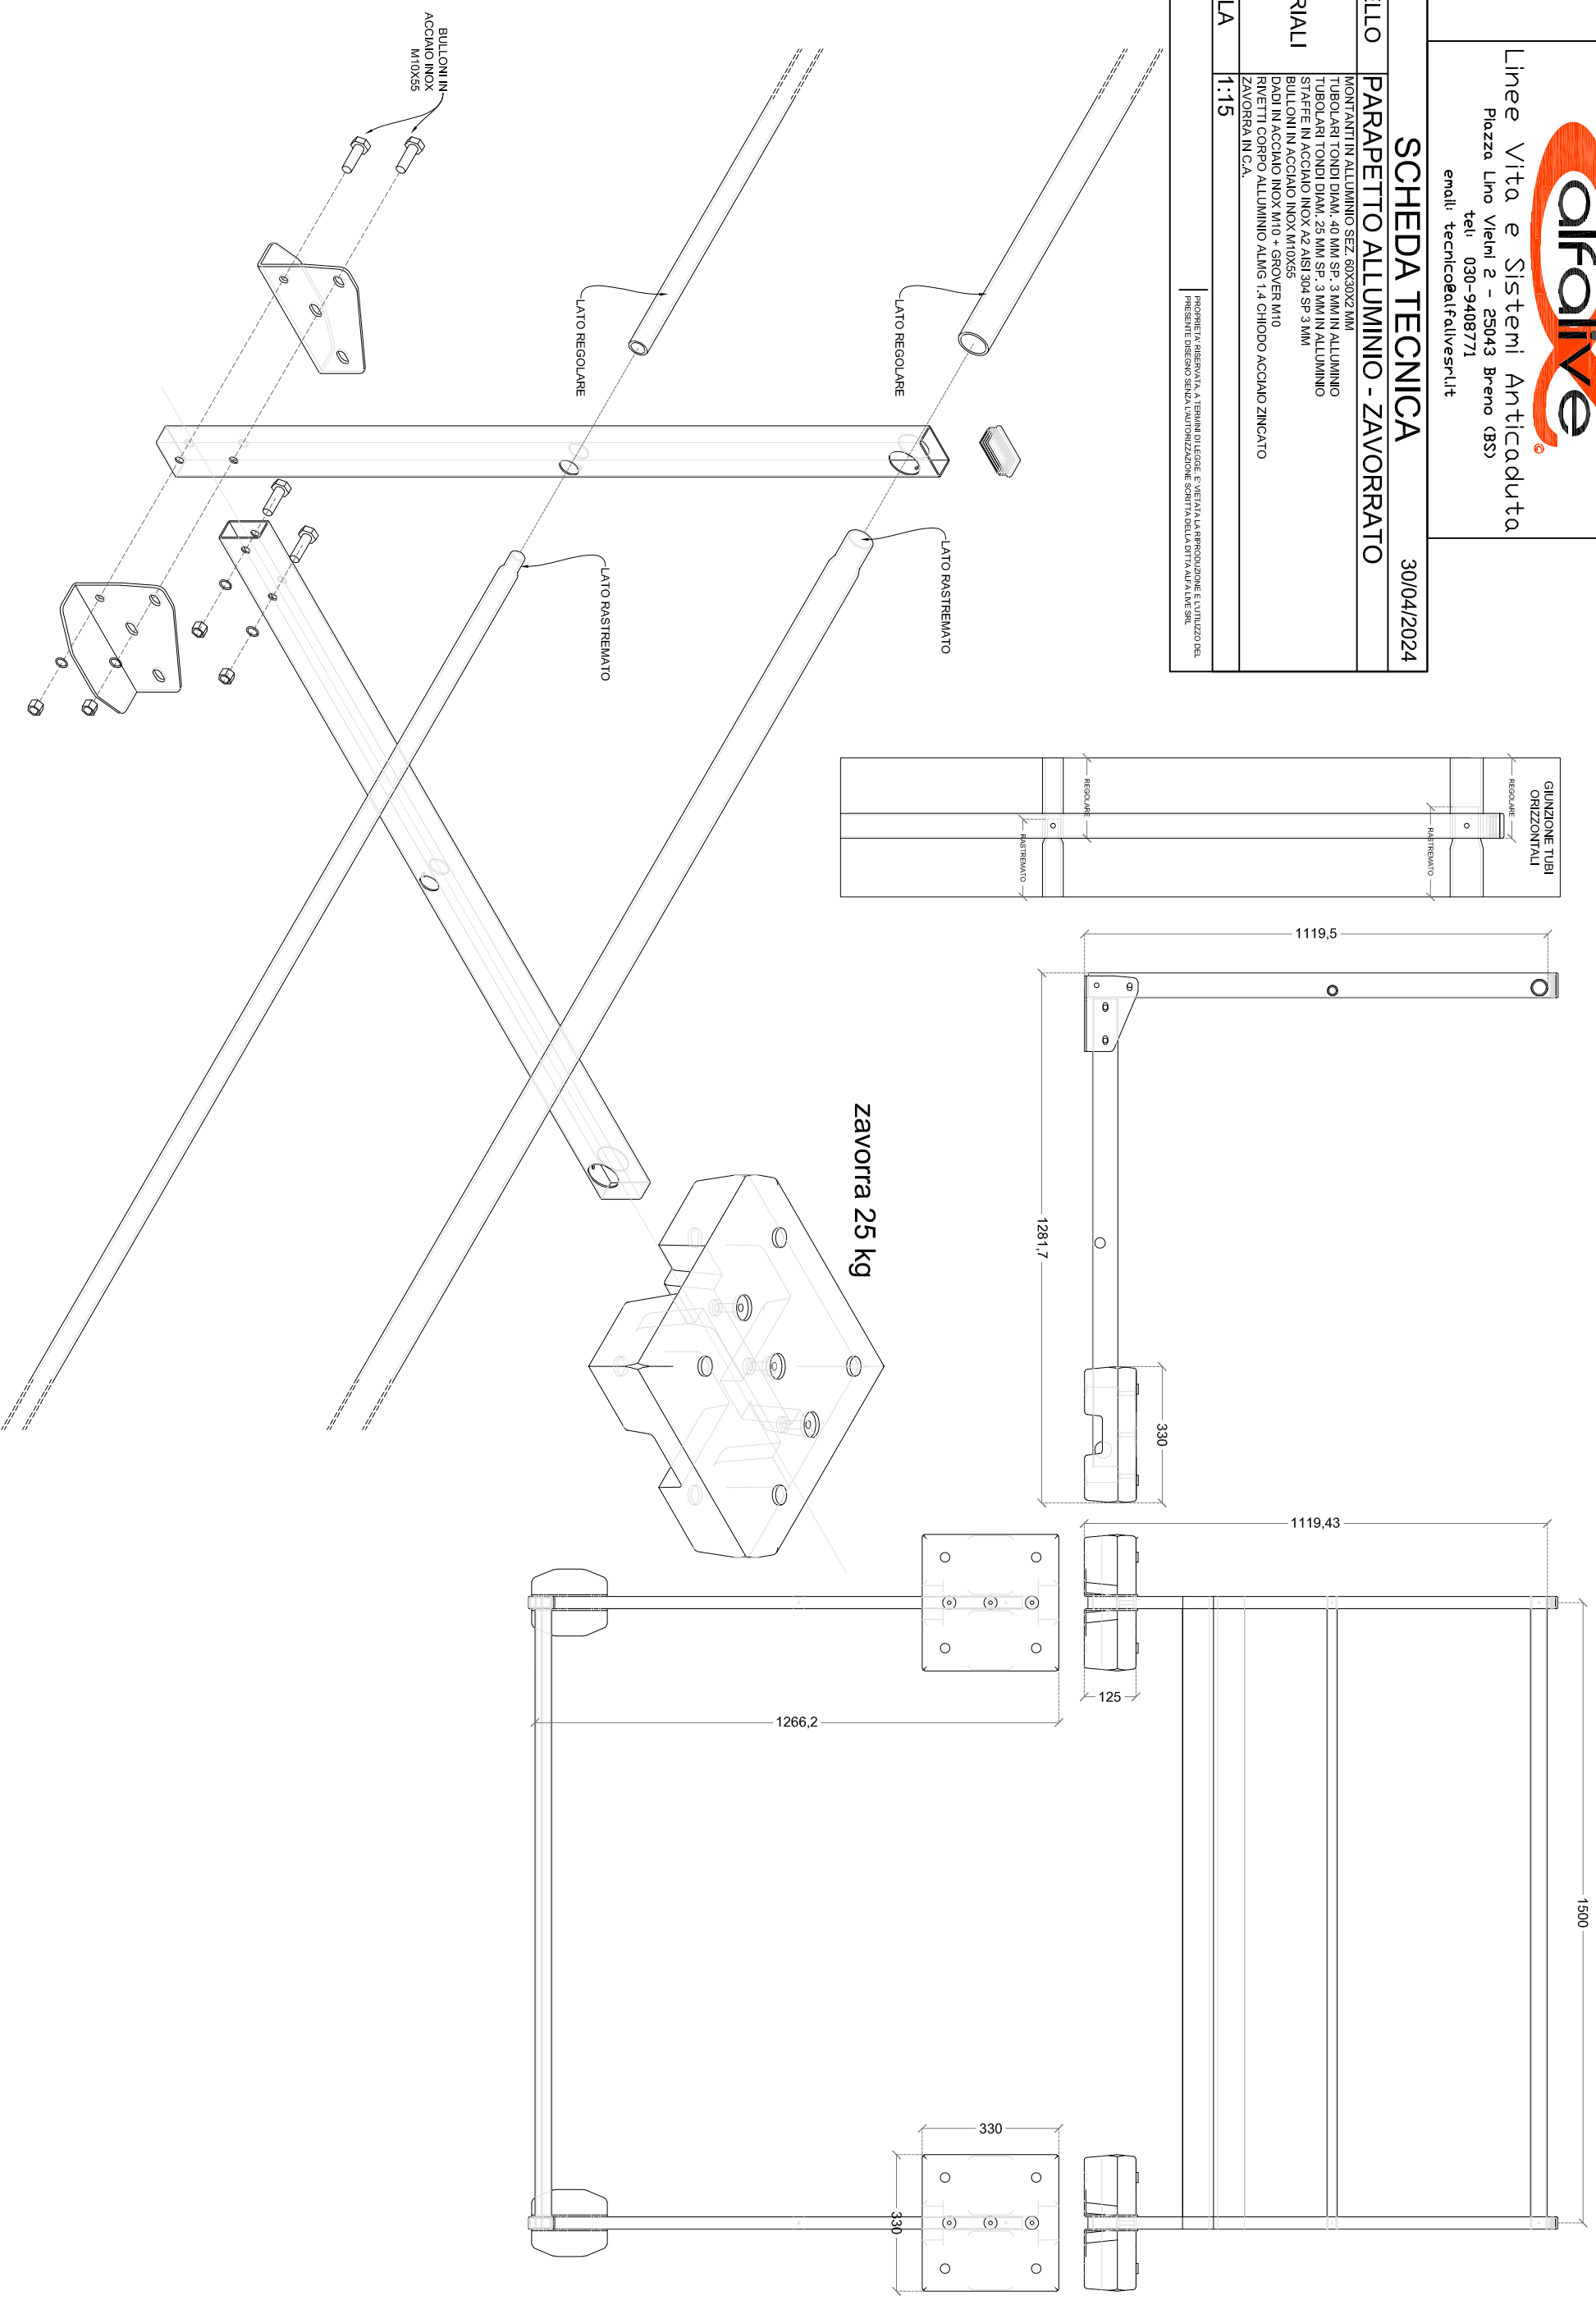

Alfa Live srl si riserva la possibilità di modificare e/o aggiornare i dati riportati nella presente scheda tecnica. La scheda tecnica aggiornata è reperibile sul sito internet [www.alfalivesrl.it](http://www.alfalivesrl.it). La presente scheda tecnica annulla e sostituisce la precedente versione.