



Linee Vita e Sistemi Anticaduta
Piazza Lino Vietini 2 - 25043 Breno (BS)
tel: 030-9408771
email: tecnico@alfalivesrl.it

SCHEDA TECNICA


02/03/2023

MODELLO PASSERELLA ALFA BRIDGE
ELEMENTI PEDANA IN ALLUMINIO ESTRUSO


MATERIALI

SCALA 1:10




INFORMATICA RIPRODATA A TITOLAZIONE E VERBALE APPROVAZIONE E UTILIZZO DEL
PRESENTI DISSEGNO SENZA ULTERIORI MODIFICAZIONI SCRITTA DELLA DITTA ALFA LIFE SRL

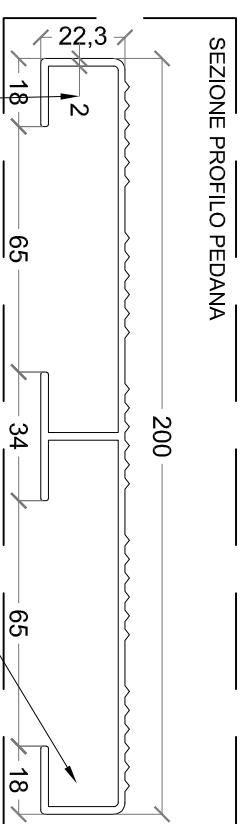

PER LARGHEZZE
COMPRESSE TRA
60 CM E 100 CM E'
NECESSARIO
PREVEDERE 2
TUBOLARI DI
RINFORZO IN
ACCIAIO PER
OGNI ELEMENTO
(SEZ. 15X15X1,5
MM), PER TUTTA
LA LUNGHEZZA
DELLA PEDANA

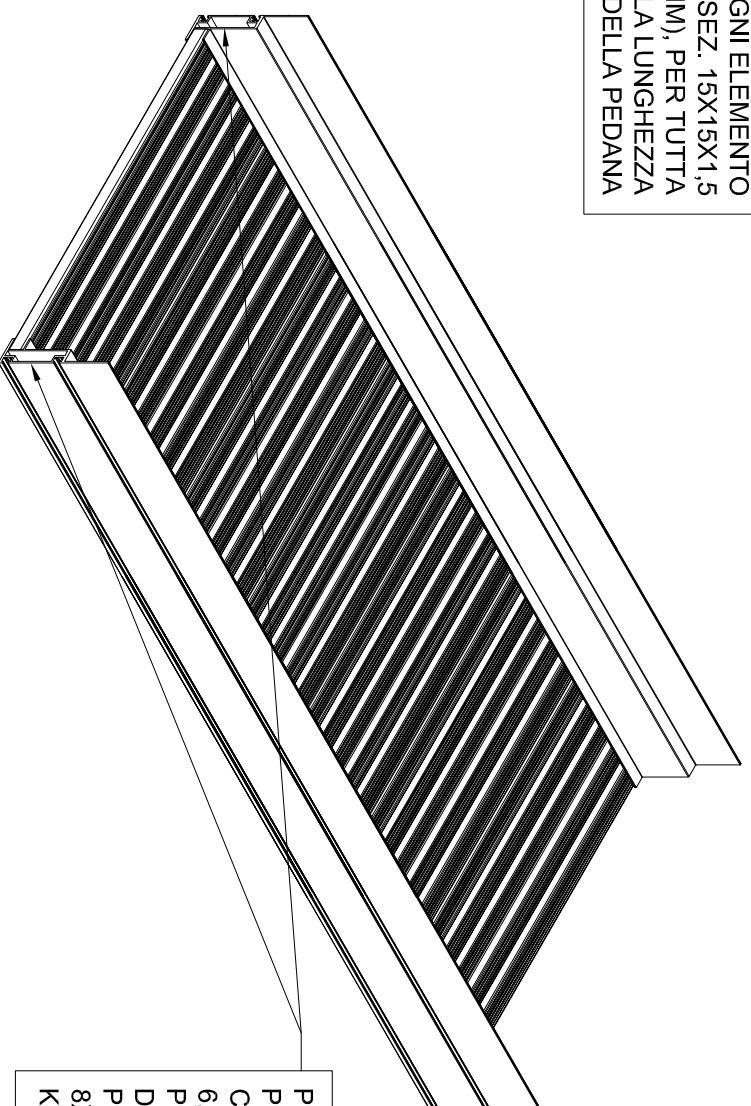

PER INTERASSI TRA I
PUNTI DI APPOGGIO
COMPRESI TRA 3,00 E
6,00 MT E' NECESSARIO
PREVEDERE UNA BARRA
DI RINFORZO IN ACCIAIO
PER OGNI SPONDA (SEZ.
8X90 MM - PESO 6,00
KG/MT)

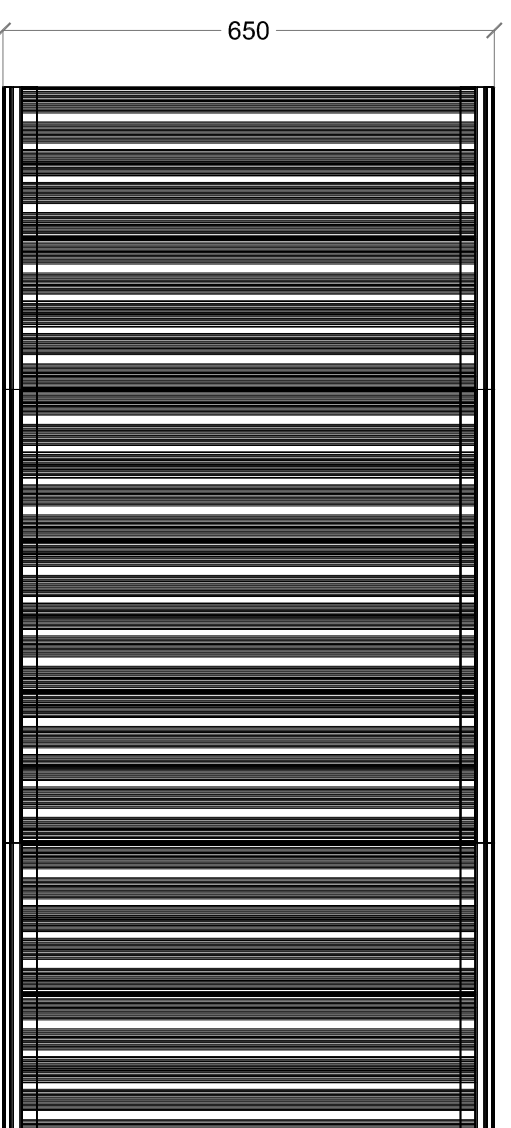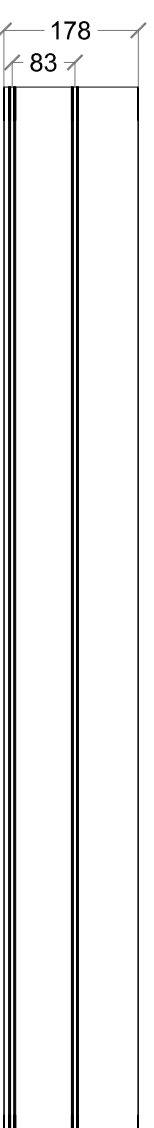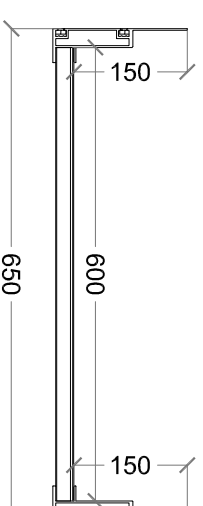

Alfa Live srl si riserva la possibilità di modificare e/o aggiornare i dati riportati nella presente scheda tecnica. La scheda tecnica aggiornata è reperibile sul sito internet www.alfalivesrl.it. La presente scheda tecnica annulla e sostituisce la precedente versione.