



Linee Vita e Sistemi Anticaduta

Piazza Lino Vietri 2 - 25043 Breno (BS)

tel: 030-9408771

email: tecnico@alfalivre.it

SCHEDA TECNICA






30/04/2024

MODELLO	PARAPETTO ALLUMINIO - LATERALE
MATERIALI	MONTANTI IN ALLUMINIO SEZ. 60X30X2 MM TUBOLARI TONDI DIAM. 40 MM SP. 3 MM IN ALLUMINIO STAFFE IN ACCIAIO INOX A2 AISI 304 SP. 3 MM BULLONI IN ACCIAIO INOX M10X55 DADI IN ACCIAIO INOX M10 + GROVER M10 RIVETTI CORPO ALLUMINIO ALMG 1,4 CHIODO ACCIAIO ZINCATO
SCALA	1:15

PROGETTA, REALIZZAZIONE E VERIFICA A CARICO DELLA PRESSIONE ELETTRICA DEL
PRESENTI DISEGNI SENZA L'AUTORIZZAZIONE SCRITTA DELLA DITTA ALFA LIVE SRL

PESO ELEMENTI:
TUBOLARE Ø 25X3 = 0,559 KG/ML
TUBOLARE Ø 25X3 = 0,940 KG/ML
RETTANGOLARE 60X30X2 = 0,930 KG/ML (1,07 KG/PZ)
PIASTRINE = 1,700 KG/COPPIA
PARAPIEDE = 2,400 KG/ML
TOT: 6,60 KG / ML

PIASTRA BASE DISPONIBILE
IN 2 VERSIONI:
L=104MM
L=164 MM

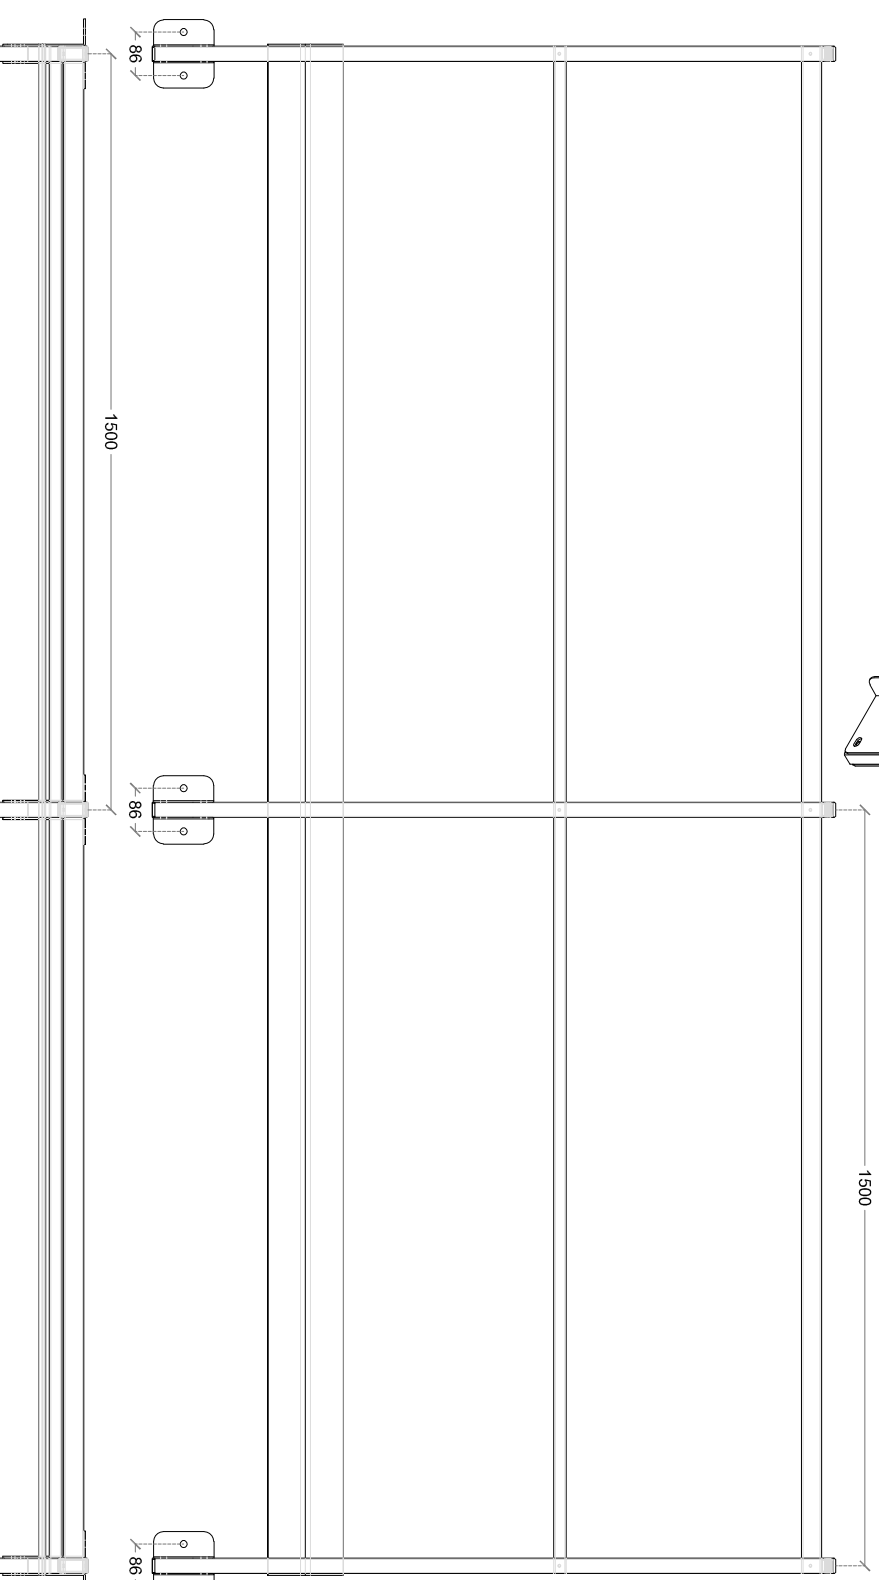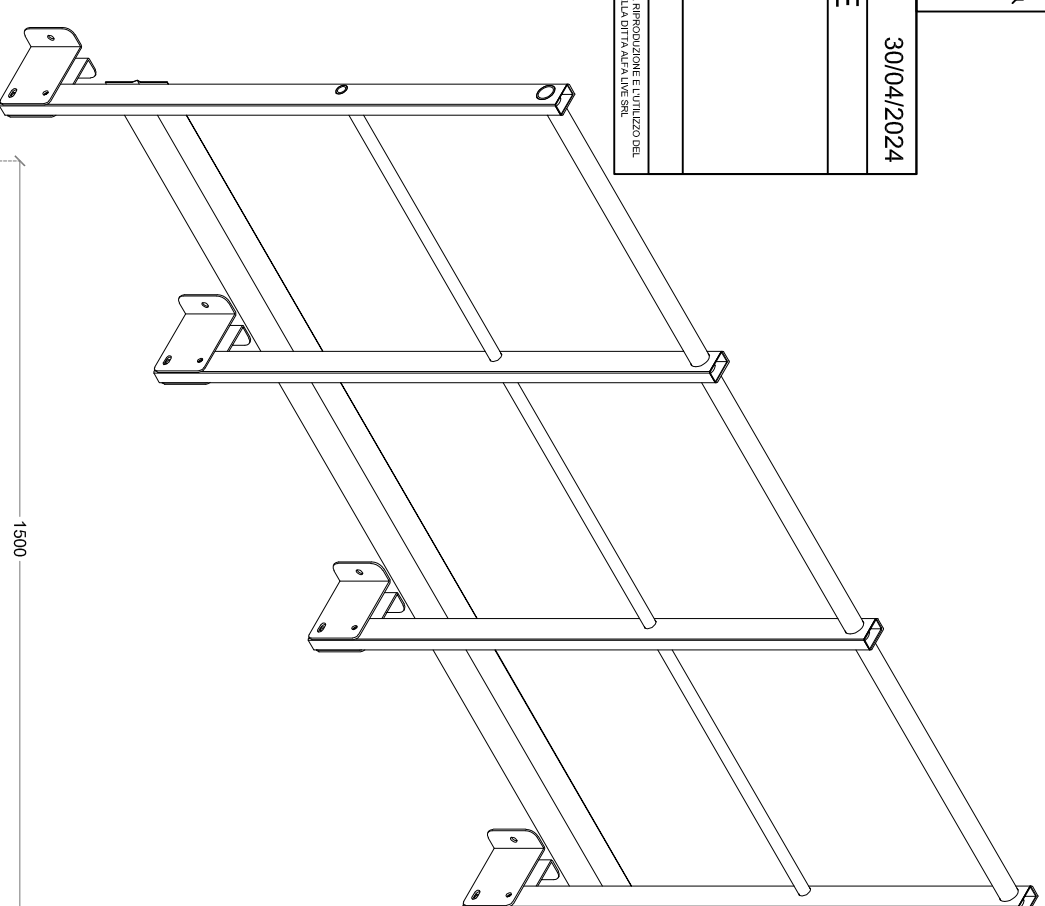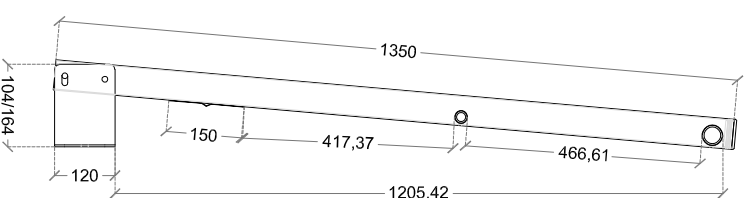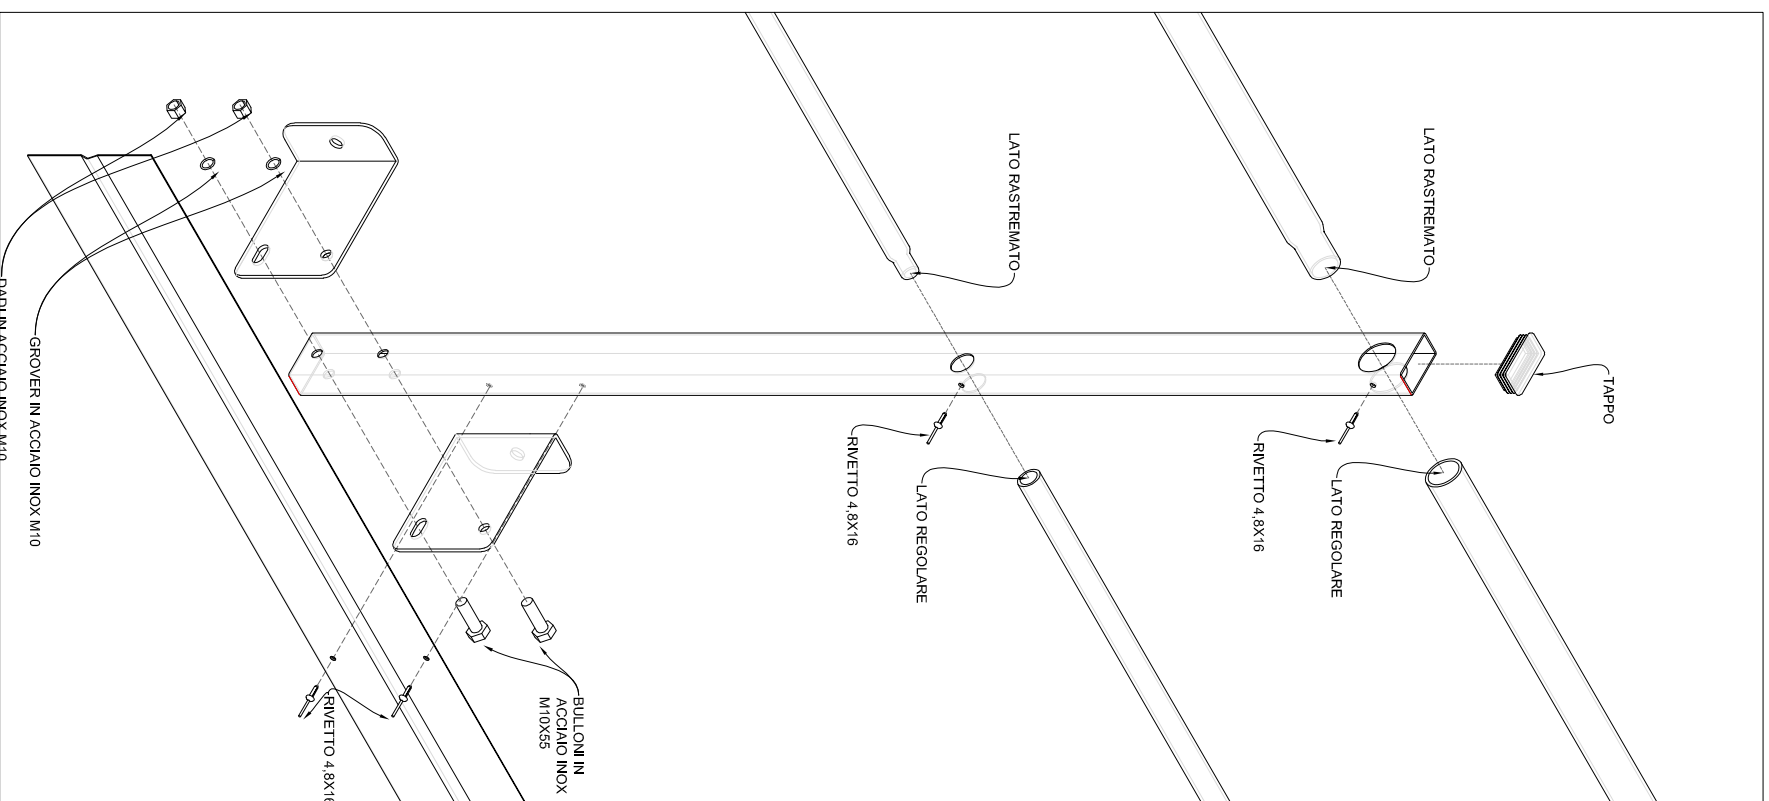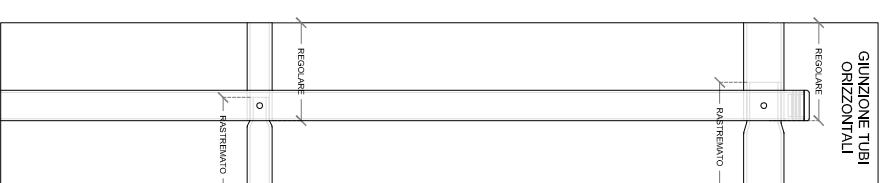

Alfa Live srl si riserva la possibilità di modificare e/o aggiornare i dati riportati nella presente scheda tecnica. La scheda tecnica aggiornata è reperibile sul sito internet www.alfalivre.it. La presente scheda tecnica annulla e sostituisce la precedente versione.